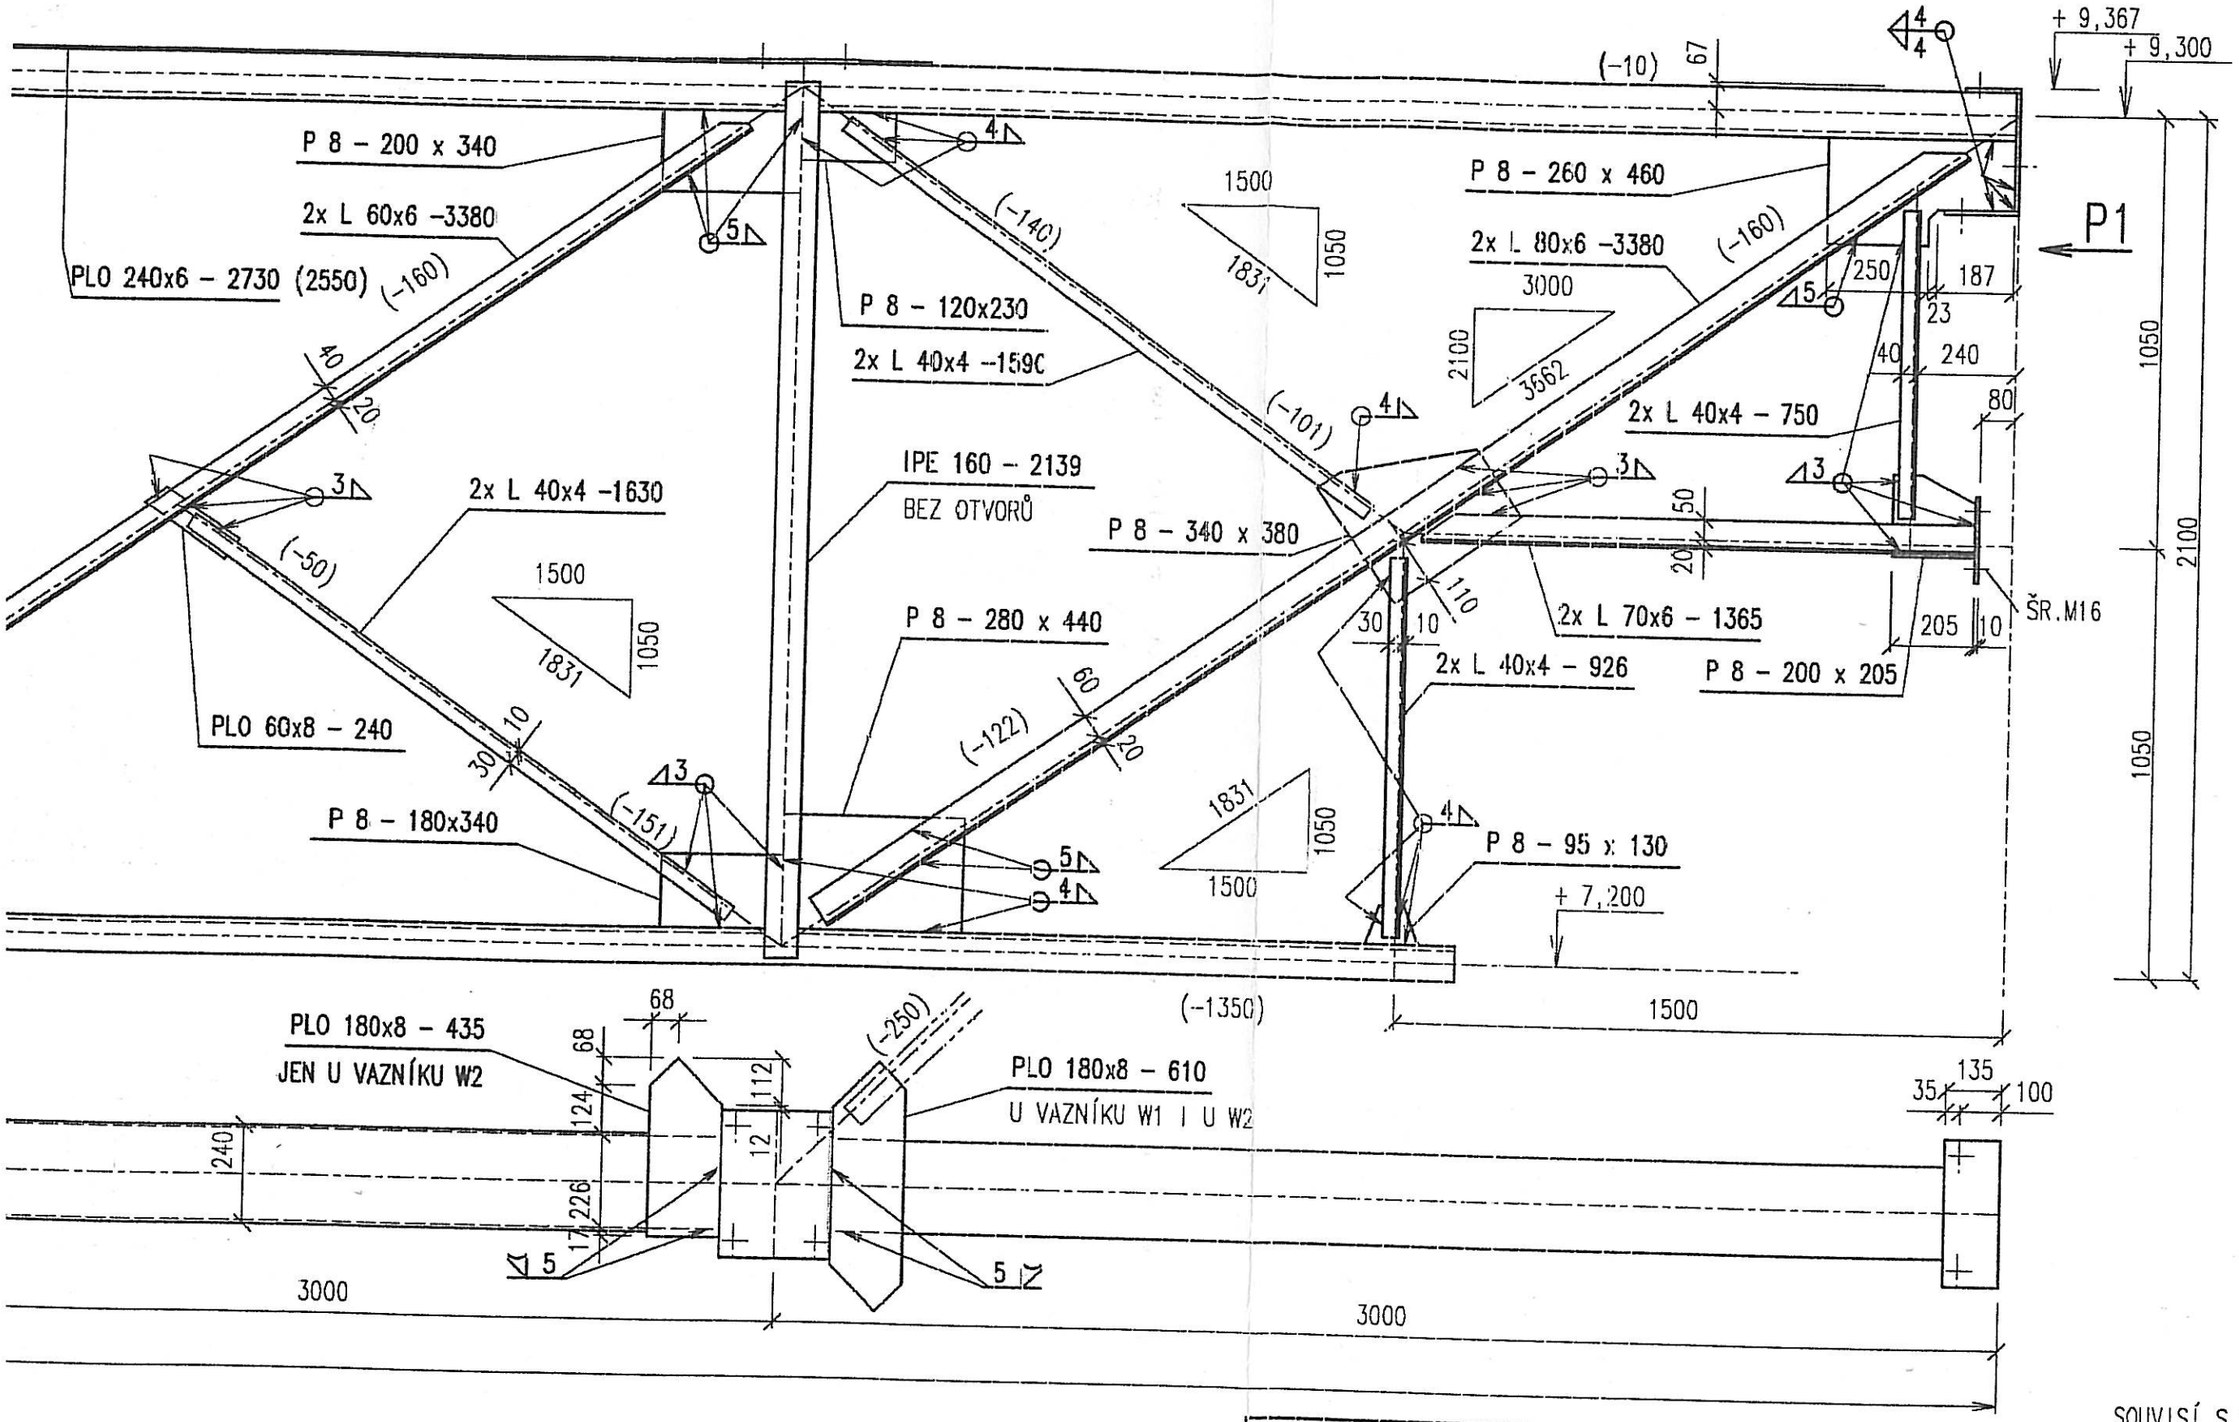


SOUVISÍ S V.Č.273321

| | | | |
|---|---|---|---|
| VYPRACOVAL | MAJITEL ATELIÉRU ING.MOJMÍR ŠVARC | ASOK PROSTĚJOV | ATELIÉR STAVEBNÍCH OCELOVÝCH KONSTRUKCÍ PROSTĚJOV 796 01 Prostějov, Slovenská 14 TEL/FAX 582345308 |
| DATUM 02.2008 | FORMÁT 4A4 VVD OK | | |
| HANAKOV sro PROSTĚJOV, POD KOSÍŘEM<br>VÝROBNÍ HALA 18x84m, PODVĚSNÝ JEŘÁB 5t, PULTOVÁ STŘECHA<br>VAZNÍK W1 (W2) 18x2,1 – PŘÍMOPASOVÝ | | MĚŘÍTKO M 1:15 | ČÍSLO VÝKRESU 273320 |